RITNINGSBETECKNINGAR

- FASTIGHETSGRÄNS, Skälby 46:17
- TOMTGRÄNS ENSKILD FASTIGHET
- Ga1 — GEMENSAM GATUMARK, INKL. BELYSN. FÖR SAMTLIGA 154 ANDELAR
- Ga1 — GEMENSAM YTA AVSEENDE GC-VÄGAR, INKL. BELYSNING, SAMT LEK- OCH ÖVRIGA GRÖNOMRÅDEN FÖR SAMTLIGA 154 ANDELAR
- OSKRAFFERAT OMRÅDE AVSER ENSKILDA FASTIGHETER, RESP. BRF
- Ga4 — GEMENSAM YTA AVSEENDE GC-VÄGAR, INKL. BELYSNING, SAMT LEK- OCH ÖVRIGA GRÖNOMRÅDEN, CARPORTS OCH TVÅ SOPHUS INOM BRF DRIVBÄNKEN OCH SKÄLBY 46:104 – 46:123
- Ga5 — FRD. FÖR SKÄLBY 46:114 – 46:123

Lantmäterimyndigheten
Stockholms län
Ink 2008 -02- 06
Dnr.....

Ändr. BE2

BP 080204
~~BP 080107~~

BET	ANT	ÄNDRINGEN AVSER	DATUM	SIGN

PRELIMINÄRHANDLING

PEAB
Peab Sverige AB, Box 955, 191 29 Sollentuna

SPÅNGBERG KONSULT
Rådgivande Ingenjörer • Bygg • Mark • VA
OLOF PALMES GATA 20A • 111 37 STOCKHOLM
TEL. 08-678 09 05 • FAX. 08-678 09 11 • e-mail:post@spangbergkonsult.se

UPPDRAG NR	RITAD AV	HANDLÄGGARE
05446	SPÅ	SPÅ
DATUM	ANSVARIG	
	LARS SPÅNGBERG	

SKÄLBY TRÄDGÅRDSSTAD
JÄRFÄLLA KOMMUN
ÖVERSIKT GEMENSAMANLÄGGNINGAR

SKALA	NUMMER	BET
1:500 (A1) 1:1000 (A3)	M00: 01	

L Spångberg Konsult AB/AUTOCAD LT Drawing/Skälby 46:17

SOP - OCH TEKNIKHUS A

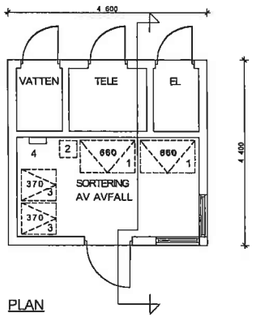

PLAN

INREDNING I SOPRUM

1 - RESTAVFALL, BRÄNNBART
2 - MINDRE KÄRL, OBRÄNNBART
3 - PLATS FÖR RESERVKÄRL
4 - VATTEN, SLANG

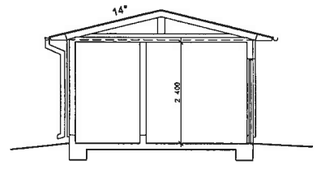

SEKTION

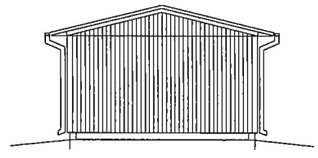

FASAD MOT GÅNGVÄG

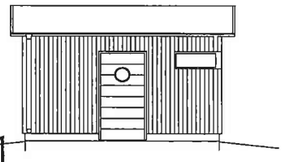

FASAD MOT GATA

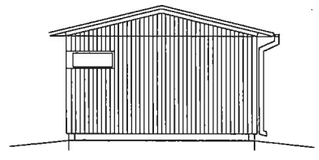

FASAD MOT VIKINGAVÄGEN

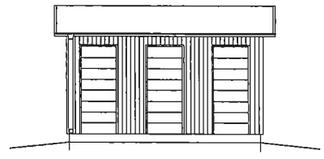

ENTREER TILL TEKNIKUTRYMMEN

Lantmäterimyndigheten
Stockholms län
Ink 2008 -02- 06
Dnr.....

Aubil, BE3

BYGGLOVSHANDLING

PEAB

LUND ARKITEKTER
DESIGN VALENTIN

UPPDRAGS NR	UPPRÄTTAD	PROJEKTLEDARE
50-0022-04	G.SÖDERSTRÖM	P. SJÖSTRAND
DATUM	ÄNDRAD	
2005-10-07	PER SJÖSTRAND	

SKÄLBY 46:17, JÄRFÄLLA KOMMUN
SOP- OCH TEKNIKHUS
PLAN FASADER, SEKTIONER

SKALA	RITNING NR	BLAD
A1 1:50 A3 1:100	A 19	

CARPORT TYP 1 2 ST

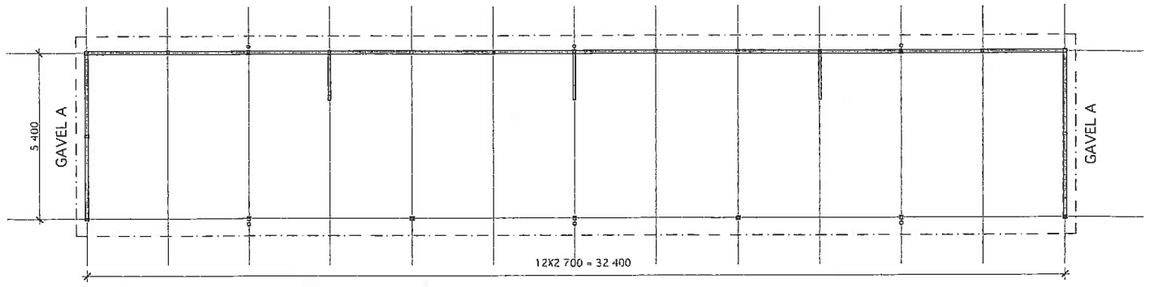

PLAN

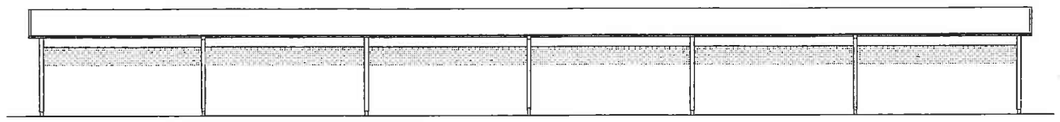

INFART

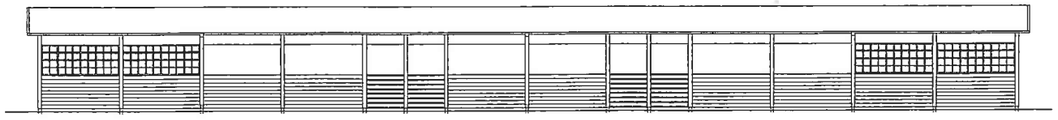

BAKSIDA

CARPORT TYP 3 1 ST

B

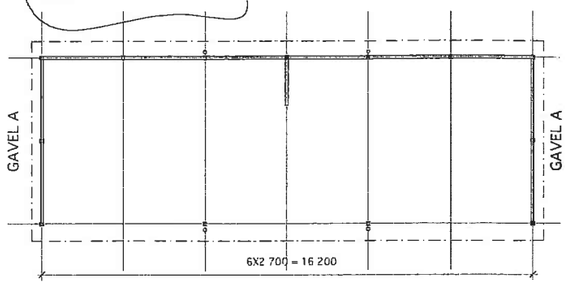

PLAN

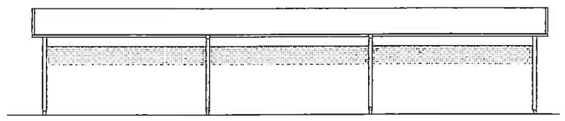

INFART

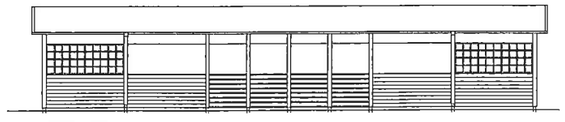

BAKSIDA

CARPORT TYP 4 8 ST

B

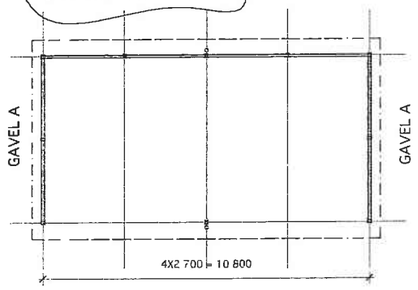

PLAN

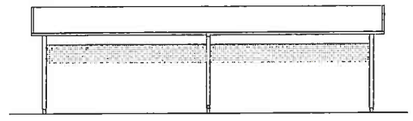

INFART

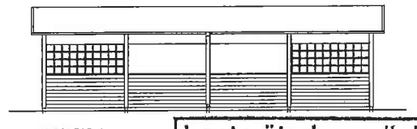

BAKSIDA

Lantmäterimyndigheten
Stockholms län
Ink 2008 -02- 06
Dnr.....

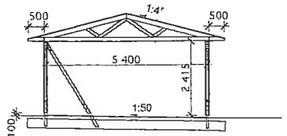

SEKTION

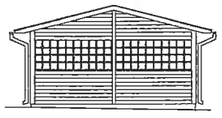

GAVEL A

GAVEL B

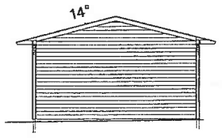

GAVEL C

CARPORT TYP 5 1 ST

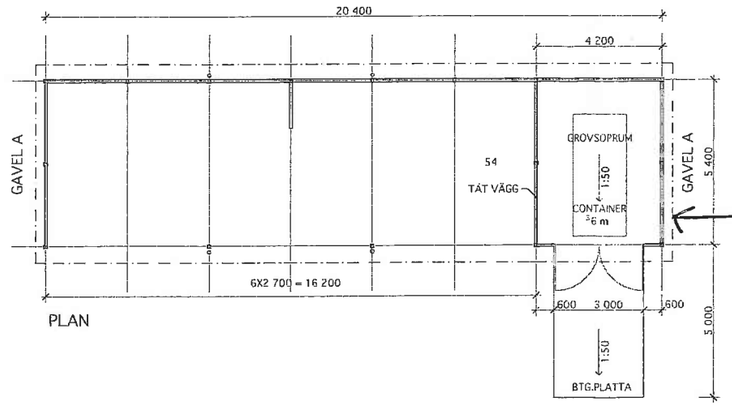

PLAN

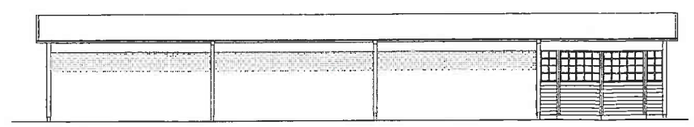

INFART

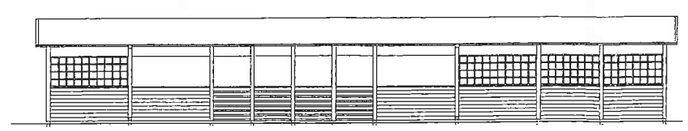

BAKSIDA

CARPORT TYP 2 OCH 2A 1 + 1 ST

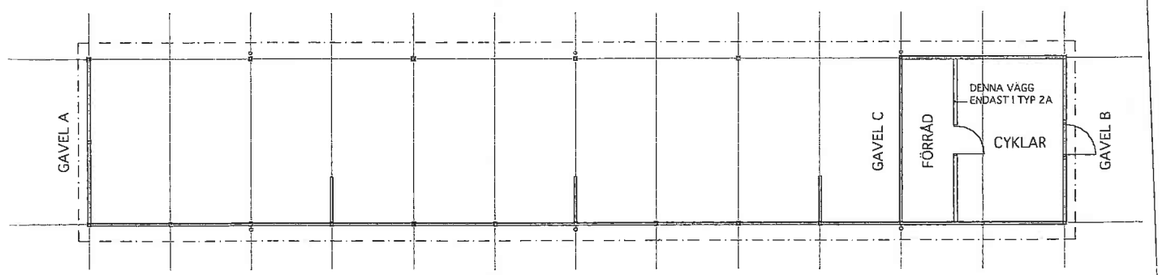

PLAN

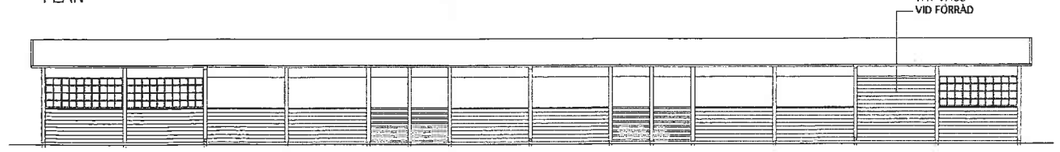

BAKSIDA

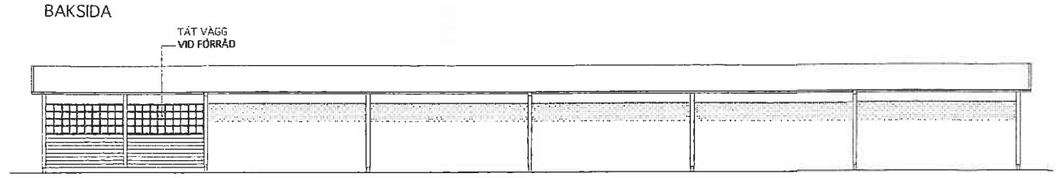

INFART

G

Aktbil BE4

B	TYP 5 ÄNDRAD. ANTAL TYP 3 OCH 4	GS	070528
A	TYP 5 TILLKOM., ANTAL TYP 3 OCH 4	EH	070508

BYGGLOVSHANDLING

PEAB

LUND ARKITEKTER DESIGN VALENTIN

PROJEKT NR	RITAD AV	PROJEKTÖR
50-0022-04	G.SÖDERSTRÖM	P. SJÖSTRAND
DATUM	ANSVARIG	
2007.02.20	PER SJÖSTRAND	

SKÄLBY 46:17, JÄRFÄLLA KOMMUN
OMRÅDE A OCH B
CARPORT TYP 1 - 4
PLANER, FASADER, SEKTIONER

SKALA	NUMMER	TYP
A1 1:100 A3 1:200	A00-51-07	B

RITNINGSBETECKNINGAR

- FP — FÖRBINDELSEPUNKT – VA
- FASTIGHETSGRÄNS
- TOMTGRÄNS ENSKILD FASTIGHET
- GRÄNS-go — GRÄNS FÖR YTTRE VA-LEDNINGAR, MELLAN GA1 OCH BRF

VA-LEDNINGAR

- V00/00 — VATTENLEDNING MED DIMENSION, BP OCH AVSTÄNGNINGSVENTIL
- S000 — SPILLVATTENLEDNING MED DIMENSION OCH BRUNN
- D000 — SPILLVATTENLEDNING MED DIMENSION OCH BRUNNAR
- D000 — DRÄNLEDNING MED DIMENSION
- FÖRDRÖJNINGSMAGASIN I RÖRGRAV, MED SLITSAD/HÅLTAGEN FÖRDELN.-LEDNING ø200
- DIKESANVISNING MED DRÄNERING/ PERKOLATION
- STUPRÖR MED UTKASTARE TILL RÄNNDALSPLATTOR-SINGELBÄDD

BRUNNAR

○	TILLSYNSBRUNN	(TB) ø400
●	RENSBRUNN	(RB) ø160
◒	DRÄNBRUNN	(DRB) ø315
□	DAGVATTENBRUNN	(DB) ø400
⊖	FÖRDELNINGSBRUNN MED SLAMFÅNG	(FB) ø400
⊗	VATTENMÄTARBRUNN	

Avtbil. BE5

BP 080204
~~BP 080124~~

BET	ANT	ÄNDRINGEN AVSER	DATUM	SIGN

PRELIMINÄRHANDLING

PEAB
Peab Sverige AB, Box 955, 191 29 Sollentuna

SPÅNGBERG KONSULT
Rådgivande Ingenjörer • Bygg – Mark – VA
OLOF PALMES GATA 35A • 111 37 STOCKHOLM
TEL 08-679 09 08 • FAX 08-679 09 11 • e-mail:post@spangbergkonsult.se

UPPDRAG NR	RITAD AV	HANDLÄGGARE
05446	SPÅ	SPÅ
DATUM	ANSVARIG	
	LARS SPÅNGBERG	

SKÄLBY TRÄDGÅRDSSTAD
JÄRFÄLLA KOMMUN
ÖVERSIKT GEMENSAMANLÄGGNINGAR
YTTRE VA-ANLÄGGNINGAR

SKALA	NUMMER	BET
1:500 (A1) 1:1000 (A3)	VA19:00-01	

Lantmäterimyndigheten
Stockholms län
Ink 2008 -02- 06
Dnr .....

L Spångberg Konsult AB/AUTOCAD LT Drawing/Skälby 46:17

Inkl 2008 -07- 18

Dnr.....

FÖRKLARINGAR

- DRAGGROPP LÄMNA ÖPPET TILLSVIDARE
- KABELTSKÅP TYP xxxx F7777 KULÖR 777 SAMORDNAD PLACERING MED KABELSKÅP FÖR TELIASONERAS ANLÄGGNING
- (X) VID UTTRA 10 SKALMAS RÖR I MARK TÄTADE MED DRAGTRÅD FÖR FRAMTIDA LEDNINGAR, RÖRÄNDAR MÄRKERAS ALTERNATIVT. KOORDINATSÄTTES PÅ RITNINGAR
- (X) VID UTTRA 3-9 & 11-12-14 MONTERAS KABELSKÅP FÖR KABEL-TV I SKÅP VID UTTRA 7 SKALL OCKSÅ INSTALLERAS EN FÖRDELNINGSCENTRAL.
- (2A) OMRÅDESNOD. RÖRUTLOPP/INTAG TILL HUS UTFÖRES SAMORDNAD MED ÖVRIGA OPERATÖRER. GRUPTELEFON, KABEL-TV SAMT ELNÄTÄGARE
- (2) FRÅN OMRÅDESNOD UTTRA 2A1 DIGER BEFINTLIGA RÖR I MARK TILL UTTRA 2. RÖR FRÅN UTTRA 2 ÄR NYA RÖR TILL NYA KABELSKÅP, UTFÖRES SOM DRAGGROP.

FÖRESKRIFTER

RÖR I GMETERSLÄGGER TYP E06 602 80 EL. UKV. SAMTLIGA RÖR Ø ULA Ø50 DÄR ANNAT EJ ANGES SAMTLIGA RÖR FÖRSES MED DRAGTRÅD TYP E06 607 80 NYLONFILM ELLER UKVÄRDIGT.

OMRÅDE C
Färdigställt

OMRÅDE D
Under byggnation

SKÄLBY

Vikingavägen

ANSLUTER TILL PARKVÄG

TA200 V200

B	TILLK. OMRÅDE	080116	BH
A	TILLK. OMRÅDE	070611	BH
BET	ÄNT	ÄNDRINGEN AVSER	DATUM	SIGN

BYGGHANDLING

PEAB

Peab Sverige AB, Box 855, 181 24 Danderyd

ELtack Konsult AB
Hagalundsgatan 23 Telefon 08-730 93 40
182 66 SOLNA Fax 08-83 79 72

UPPDRAG NR	RITAD AV	HANDLÄGGARE
	BH	E
DATUM	ANSVARIG	
2006-02-01	INGEMAR CHRISTENSON	

SKÄLBY 46:17 JÄRFÄLLA KOMMUN
OMRÅDE C OCH D
RÖR I MARK FÖR EL

elit ab
elinstallationsteknik
Telefon 08-641 6050

SKALA	NUMMER	BET
1:400 (A1L) 1:800 (A3)	E60:01	B

Aktbil. BE 6

Inkom 2008 -01- 18
Dnr.....

OMRÅDE D
Under byggnation

OMRÅDE C
Färdigställt

SKÄLBY

Vikingavägen

TA200 V200

ANSLUTER TILL PARKVÄG

FÖRKLARINGAR

- CENTRALUTRUSTNING KABEL-TV MONTERAS INOM KABELSKÅP. TYP AV UTRUSTNING SAMT UTFÖRANDE SE NÄTSCHEMA
- xx/yy KABEL-TV LEDNING
- (xxxx) KABEL-TV LEDNINGS LÄNGD MELLAN KABELSKÅP
- FÖRDELARE INOM FASADMÄTARSKÅP
- (2A) OMRÅDESNOD:
- (X) UTTRA 3-9 & 11, 12-14, 16,15,17 ÅR KABELSKÅPSNUMMER
- UTTAG (2 & 4-VÄGS) 230V ANTAL UTTAGSBRUNNAR ANPASSAS TILL BEHOV FÖR CENTRALUTRUSTNING KTV I RESPEKTIVE KABELSKÅP
- LEDNING EKKJ 25 (ÅR ANNAT EJ ANGES
- REDOVISADE DOSOR PLACERAS INOM KABELSKÅPEN
- LAST DELAS UPP SYMETRISKT FAS L1, L2, L3 1ST UTTAG/KABELSKÅP PER FAS
- (A) ELCENTRAL INOM OMRÅDESNOD
- (B) FÖRDELNINGSCENTRAL (GS) INOM KABELSKÅP
- HUVUDJORDNINGSSKENA
- ANTENNJORD, PLINT MONTERAS INOM RESPEKTIVE KABELSKÅP, PLINTAR & NÄT UTFÖRES ISOLERAT FRÅN FRÅN ÖVRIGA INSTALLATIONER. LEDNINGSNÄT UTFÖRES MED SVART M6 SOM EJ REDOVISA PGA AV PLATSBRIST PÅ RITNING ANTENNJORD LUTGÅR FRÅN HUVUDJORDNINGSSKENA

FÖRESKRIFTER

LEDNING KTV 22/29 TILL RESPEKTIVE HUS OM ANNAT EJ ANGES

SAMTLIGA RTV- LEDNINGAR FÖRLÄGGES I GRÖNA RÖR

HÄNVISNINGAR

STRÄCKNING FÖR RÖR I MARK FRÅN RESPEKTIVE KABELSKÅP TILL RESPEKTIVE HUS.
SCHAKTLEDNINGES STRÄCKNING PÅ RITNING E6101

BET	ANT	ÄNDRINGEN AVSER	DATUM	SIGN
B		TILLK. OMRÅDE	080116	BH
A		TILLK. OMRÅDE	070611	BH

BYGGHANDLING

PEAB

Peab Sverige AB, Box 855, 181 29 Esltorkuna

Ellack Konsult AB
Högalidsbacksvägen 23 Telefon 08-730 53 60
169 69 SOLNA Fax 08-83 79 72

UPPDRAG NR	RITAD AV	HANDLÄGGARE
	BH	C
DATUM	ANSVARIG	
2006-02-01	INGEMAR CHRISTENSON	

SKÄLBY 46:17 JÄRFÄLLA KOMMUN
OMRÅDE C OCH D
ELANLÄGGNINGAR: KABELTV & KRAFTNÄT I MARK

SKALA	HUVUDR	BET
1:400 (A1L) 1:800 (A3)	E6101	B

elit ab
elinstallationstekniker
Telefon 08-641 6050

Aktbil. BE 7

Lantmäteriverket i Stockholms län
Ink 2008 -01- 18
Dnr.....

FÖRKLARINGAR

DRAGGROPP LÄMNA ÖPPET TILLSVIDARE

KABELSKÅP FÖR KABEL-TV TYP xxxx h=???? KULOR ???
SAMORDNAD PLACERING MED KABELSKÅP FÖR TELIASONERAS ANLÄGGNING

Ⓢ SKARV AV BEFINTLIGT RÖR I MARK

Ⓧ LITTRA J-9 & 11 KABELSKÅP FÖR KABEL-TV

ⓏA OMRÅDESNOD MED COMHEM's ÖP. RÖRUTLOPP/INTAG TILL HUS UTFÖRES SAMORDNAD MED ÖVRIGA OPERATÖRER. FÖR TELEFONI, KABEL-TV SAMT ELNÄTÄGARE

Ⓩ FRÅN OMRÅDESNOD (LITTRA ZA) LIGGER BEFINTLIGA RÖR I MARK TILL LITTRA Z. RÖR FRÅN LITTRA Z ÄR NYA RÖR TILL NYA KABELSKÅP, UTFÖRES SOM DRAGGROPP.

GRÖNT Ø50 RÖR

FÖRESKRIFTER

RÖR I 6METERS LÄNGDER TYP E06 638 65 EL UKV.
SAMTLIGA RÖR GRÖNA Ø50 DÄR ANNAT EJ ANGES
SAMTLIGA RÖR FÖRSES MED DRAGTRÅD TYP E06 607 80 NYLONFILM ELLER UKVÄRDIGT.

GENERELLT

TILL VARJE HUS FÖRLÄGGES SEPARAT Ø50 GRÖNT RÖR FRÅN KABEL-TV SKÅP ENLIGT RITNING.

OMRÅDE B
Under byggnation

OMRÅDE C
Färdigställt

SKÄLBY

Vikingavägen

TA200 V200

ANSLUTER TILL PARKVÄG

x 86400

x 86300

B TILLK. OMRÅDE 080116 BH
A TILLK. OMRÅDE 070611 BH

BET	ANT	ÄNDRINGEN AVSER	DATUM	SIGN

BYGGHANDLING

PEAB

Eliack Konsult AB
Hagalundsvägen 23 Telefon 08-730 52 40
183 66 JÄRFÄLLA Fax 08-83 79 72

UPPDRAG NR	RITAD AV	HANDLÄGGARE
	BH	IC
DATUM	ANSVARIG	
2006-02-0	INGEMAR CHRISTENSON	

SKÄLBY 46:17 JÄRFÄLLA KOMMUN
OMRÅDE C OCH D
RÖR I MARK FÖR KABEL-TV

elit ab
elinstallationstekniker
Telefon 08-641 6050

SKALA	RITNINGSNR	BET
1:400 (A1L) 1:800 (A3)	E64:01	B

Aktbil. BE8

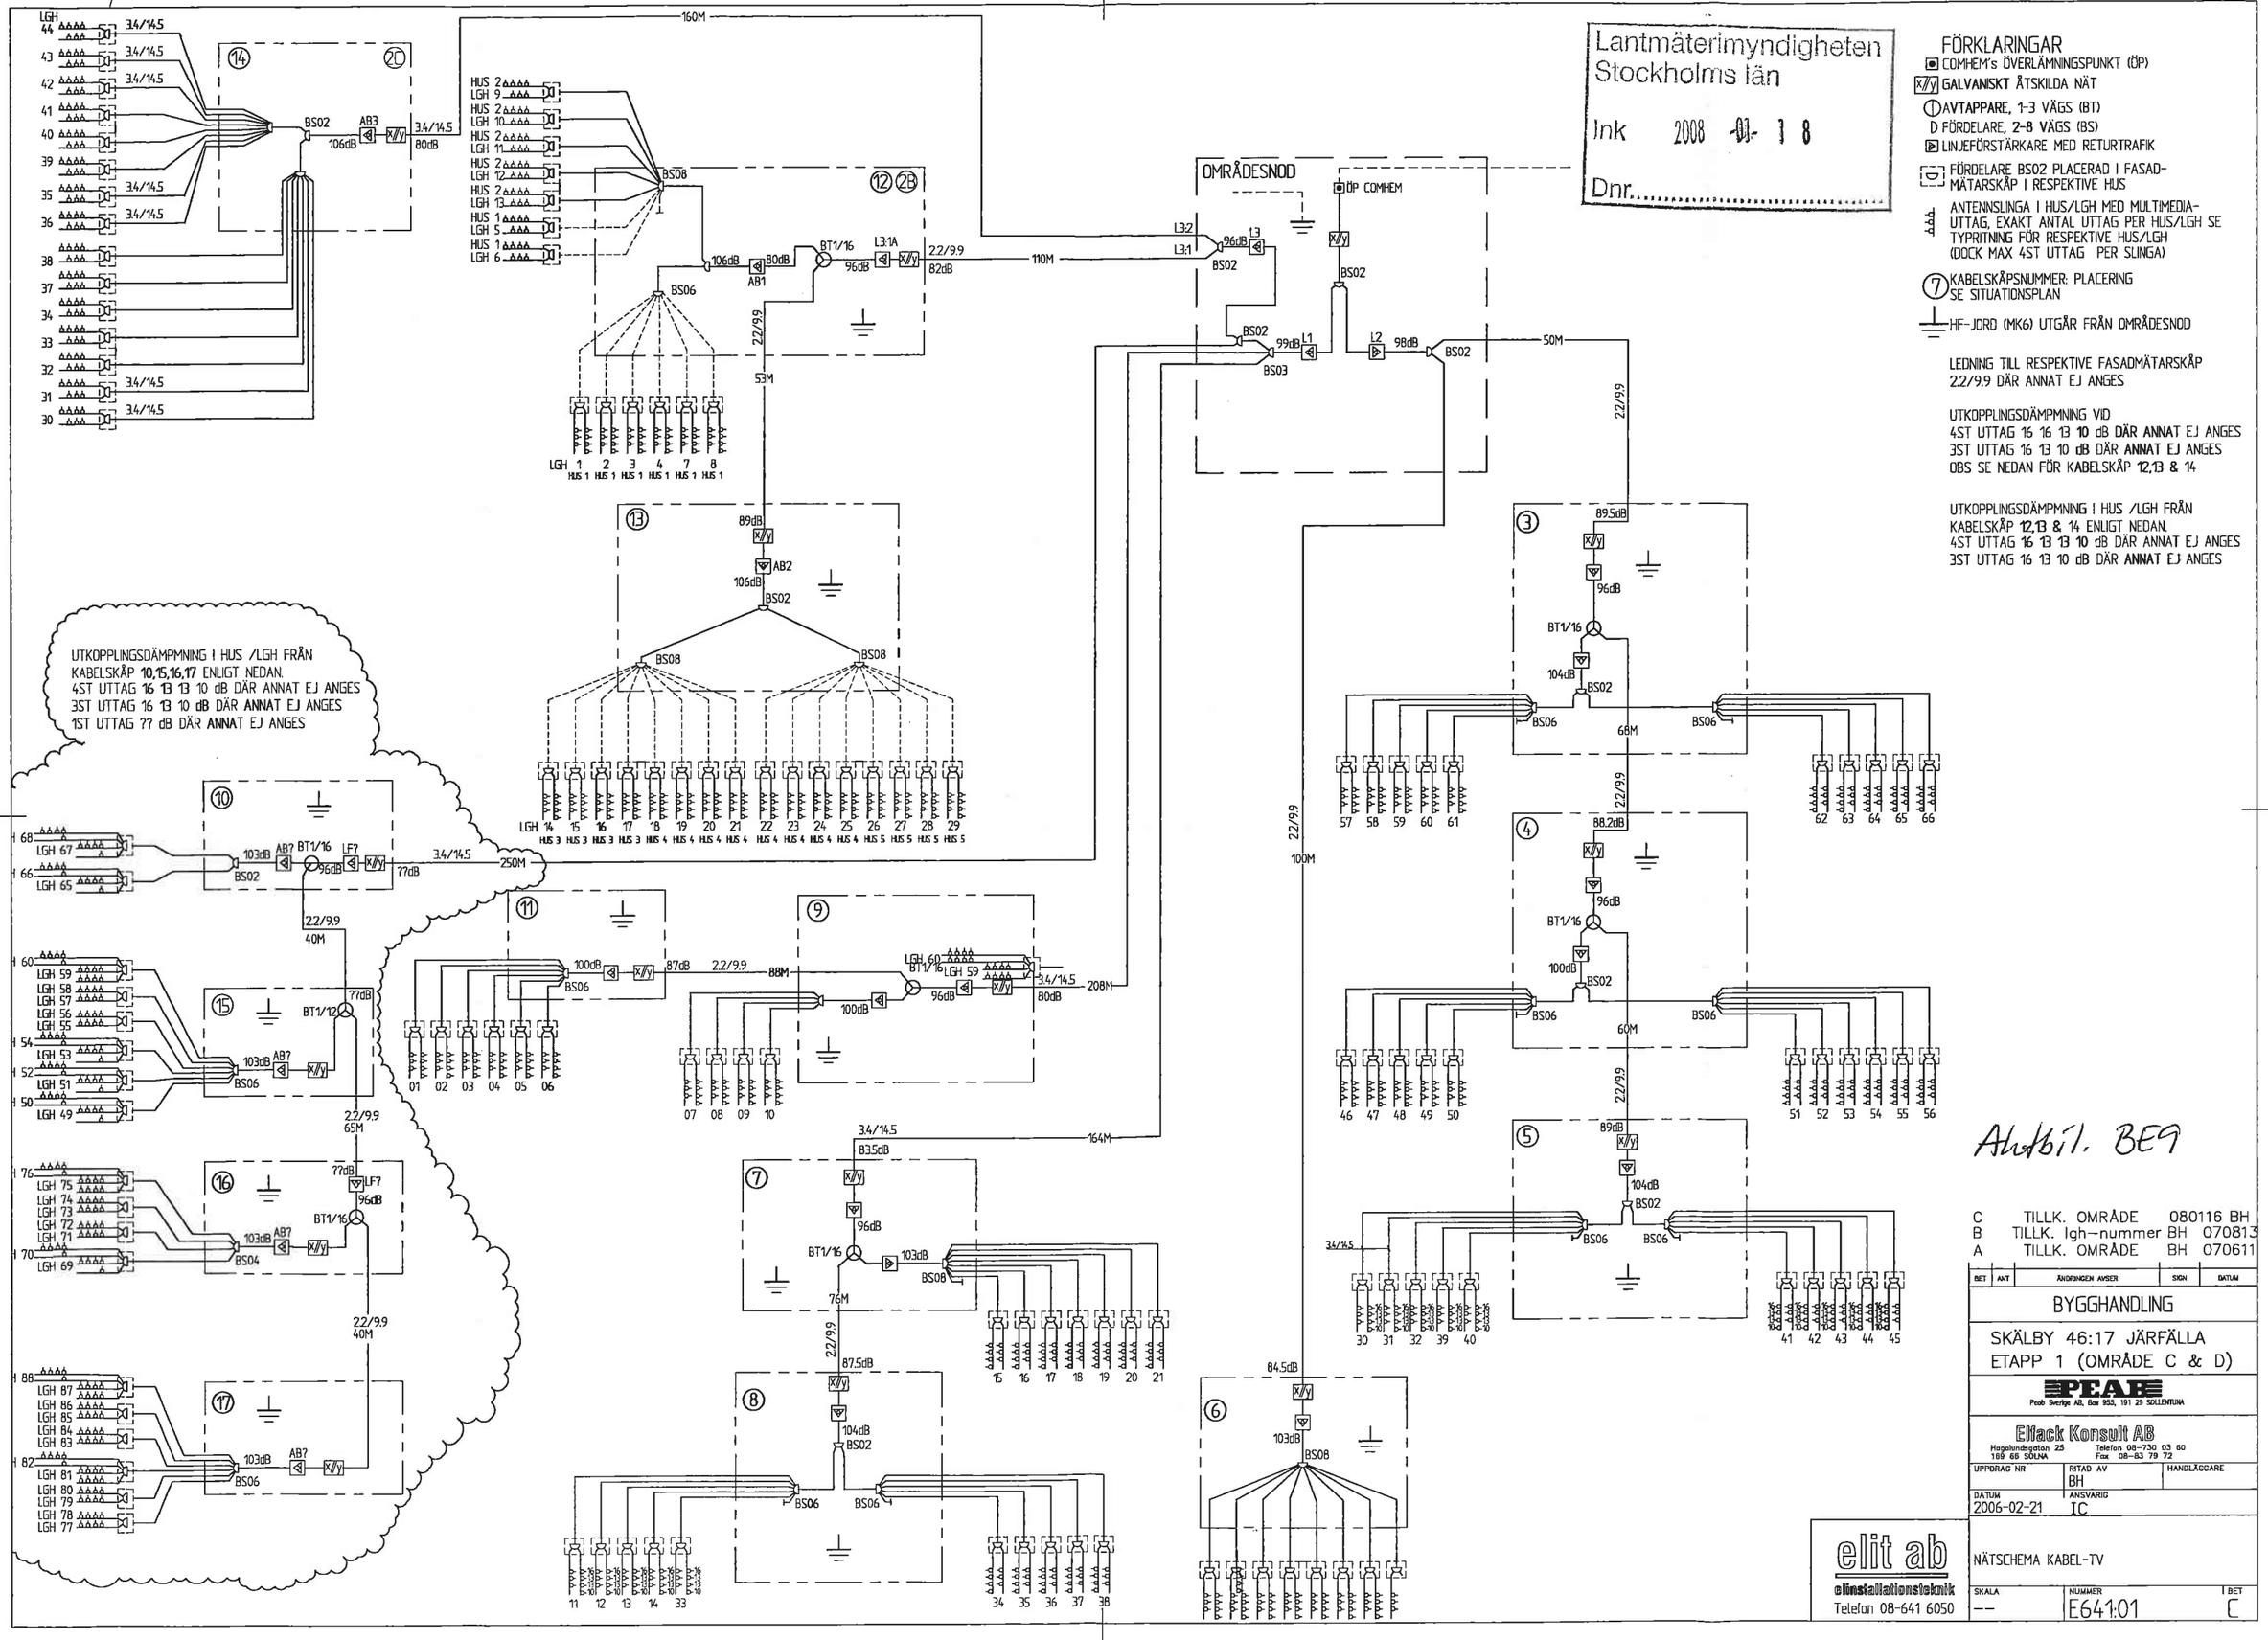
Lantmäterimyndigheten
Stockholms län
Ink 2008 -01- 18
Dnr.....
FÖRKLARINGAR
COMHEM's ÖVERLÄMNINGSPUNKT (ÖP)
X/y GALVANISKT ÅTSKILDA NÄT
AVTAPPARE, 1-3 VÄGS (BT)
D FÖRDELARE, 2-8 VÄGS (BS)
LINJEFÖRSTÄRKARE MED RETURTRAFIK
FÖRDELARE BS02 PLACERAD I FASADMÄTARSKÅP I RESPEKTIVE HUS
ANTENNSLINGA I HUS/LGH MED MULTIMEDIAUTTAG, EXAKT ANTAL UTTAG PER HUS/LGH SE TYPRITNING FÖR RESPEKTIVE HUS/LGH (DOCK MAX 4ST UTTAG PER SLINGA)
KABELSKÅPSNUMMER: PLACERING SE SITUATIONSPLAN
HF-JORD (MK6) UTGÅR FRÅN OMRÅDESNOD
LEDNING TILL RESPEKTIVE FASADMÄTARSKÅP 2.2/9.9 DÄR ANNAT EJ ANGES
UTKOPPLINGSDÄMPMNING VID 4ST UTTAG 16 16 13 10 dB DÄR ANNAT EJ ANGES 3ST UTTAG 16 13 10 dB DÄR ANNAT EJ ANGES OBS SE NEDAN FÖR KABELSKÅP 12,13 & 14
UTKOPPLINGSDÄMPMNING I HUS /LGH FRÅN KABELSKÅP 12,13 & 14 ENLIGT NEDAN. 4ST UTTAG 16 13 13 10 dB DÄR ANNAT EJ ANGES 3ST UTTAG 16 13 10 dB DÄR ANNAT EJ ANGES
OMRÅDESNOD
ÖP COMHEM
UTKOPPLINGSDÄMPMNING I HUS /LGH FRÅN KABELSKÅP 10,15,16,17 ENLIGT NEDAN. 4ST UTTAG 16 13 13 10 dB DÄR ANNAT EJ ANGES 3ST UTTAG 16 13 10 dB DÄR ANNAT EJ ANGES 1ST UTTAG 77 dB DÄR ANNAT EJ ANGES
Ahrbil. BE9
C TILLK. OMRÅDE 080116 BH
B TILLK. lgh-nummer BH 070813
A TILLK. OMRÅDE BH 070611
BYGGHANDLING
SKÄLBY 46:17 JÄRFÄLLA
ETAPP 1 (OMRÅDE C & D)
PEAB Sverige AB, Box 955, 191 29 SOLLENTUNA
Eliack Konsult AB
Hagalundsgatan 25 Telefon 08-730 03 60
169 65 SOLNA Fax 08-83 79 72
UPPDRAG NR
RITAD AV BH
HANDLÄGGARE
DATUM 2006-02-21
ANSVARIG IC
elit ab
elinstallationsteknik
Telefon 08-641 6050
NÄTSCHEMA KABEL-TV
SKALA --
NUMMER E641:01
BET C

SOP - OCH TEKNIKHUS

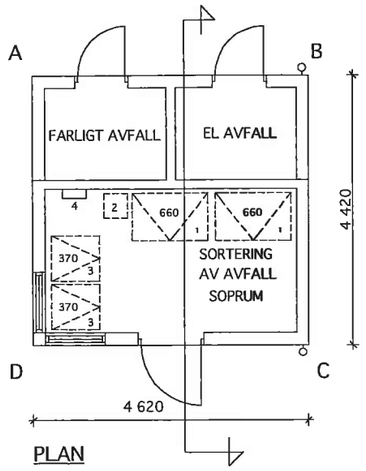

Skälby ga:38

PLAN

INREDNING I SOPRUM

1 - RESTAVFALL, BRÄNNBART
2 - MINDRE KÄRL, OBRÄNNBART
3 - PLATS FÖR RESERVKÄRL
4 - VATTEN, SLANG

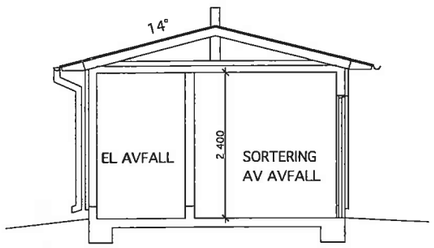

SEKTION

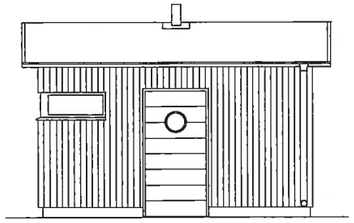

FASAD D - C
FASAD MOT GATA

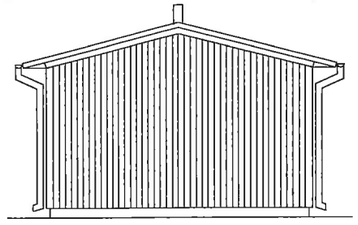

FASAD B - C

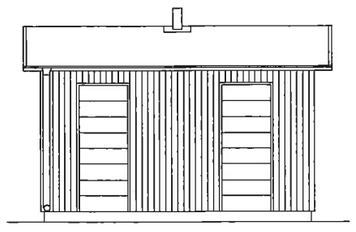

FASAD B - A

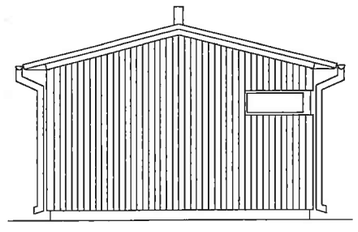

FASAD A - D
FASAD MOT GÅNGVÄG

Fastighetsnämndsförvaltningen
Stockholms län
Ink 2008 -02- 06
Dnr.....

Ahlbil. BE10

SOP - OCH CYKELHUS ANTAL 2 ST
FÖRRÅD- OCH CYKELHUS ANTAL 1ST

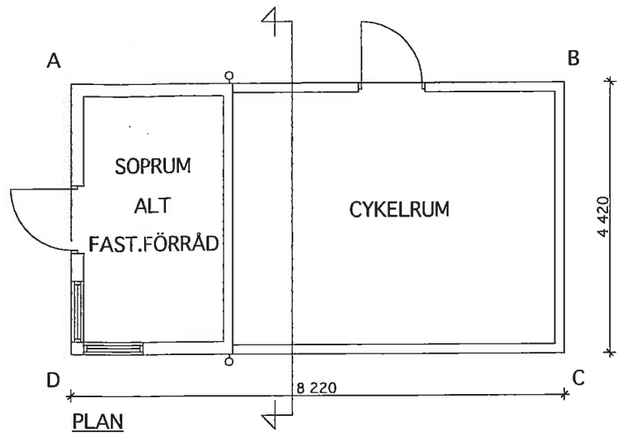

PLAN

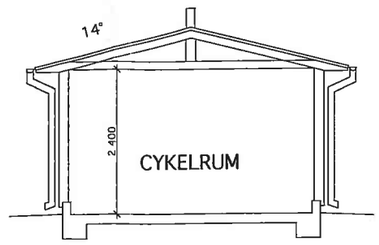

SEKTION

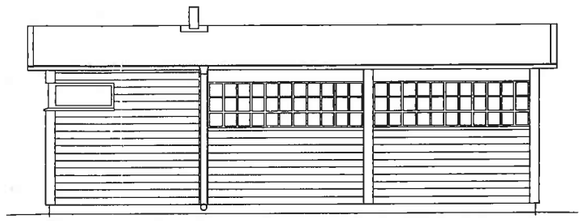

FASAD D - C

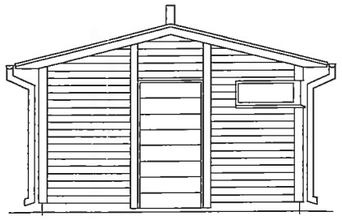

FASAD A - D

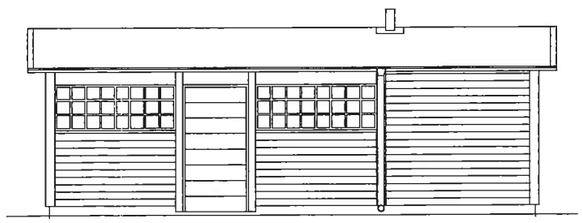

FASAD B - A

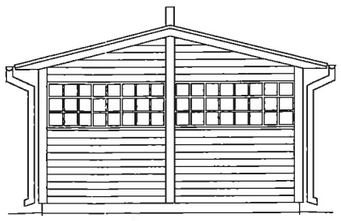

FASAD B - C

BET	ANT	ÄNDRINGEN AVSER	SIGN	DATUM

BYGGLOVHANDLING

PEAB
Peab Sverige AB, Box 355, 191 25 SOLLENTUNA

LUND ARKITEKTER
DESIGN VALENTIN
YNGLINGAGATAN 15 113 47 STOCKHOLM
TELEFON 08-55529900 FAX 08-55529999

UPPDRAG NR.	RITAD AV	HANDLÄGGARE
50-0022-04		G.SÖDERSTRÖM
DATUM	ANSVARIG	
2007.02.20	PER SJÖSTRAND	

SKÄLBY 46:17, JÄRFÄLLA KOMMUN
OMRÅDE A OCH B
SOP OCH TEKNIKHUS, SOP/FÖRRÅD OCH CYKLAR
PLANER, FASADER, SEKTIONER

SKALA	NUMMER	BET
A1 1:50 A3 1:100	A00-51-08	

Länsstyrelsen i Stockholms län
Ink 2008 -02- 06
Dnr.....

UTHUS TYP 1 ANTAL 10 ST

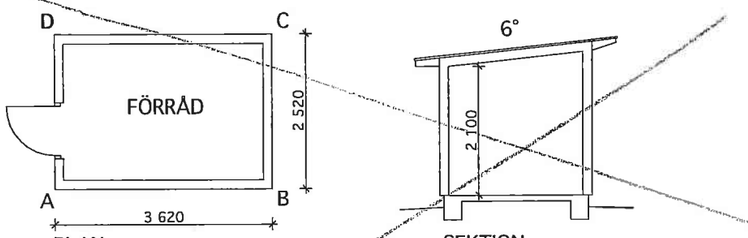

PLAN

SEKTION

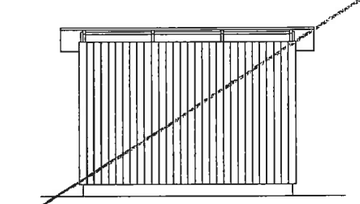

FASAD A - B

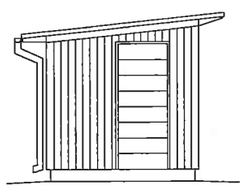

FASAD D - A

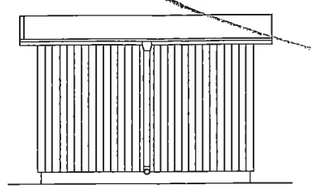

FASAD C - D

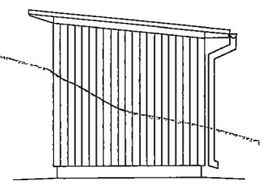

FASAD B - C

UTHUS TYP 2 ANTAL 2 ST

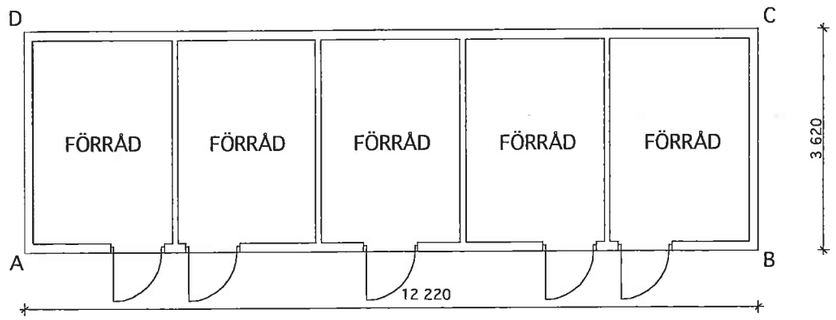

PLAN

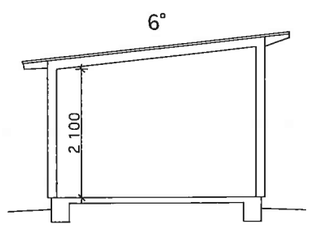

SEKTION

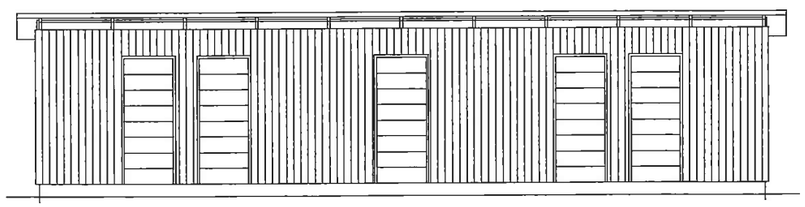

FASAD A - B

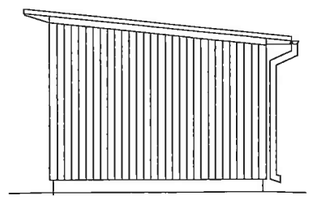

FASAD B - C

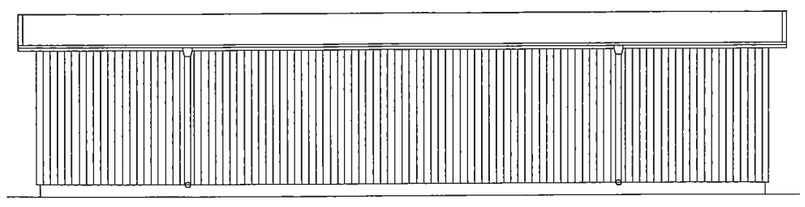

FASAD C - D

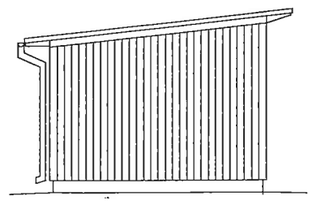

FASAD D - A

Aktbil. BE 11

Skälby ga: 39

BET	ANT	ÄNDRINGEN AVSER	SIGN	DATUM

BYGGLOVHANDLING

PEAB
Peab Sverige AB, Box 555, 191 23 SOLLENTUNA

LUND ARKITEKTER DESIGN VALENTIN
YNGLINGAGATAN 15 113 47 STOCKHOLM
TELEFON 08-55529900 FAX 08-55529999

UPPDRAG NR	RITAD AV	HANDLÄGGARE
50-0022-04		G.SÖDERSTRÖM
DATUM	ANSVARIG	
2007.02.20	PER SJÖSTRAND	

SKÄLBY 46:17, JÄRFÄLLA KOMMUN
OMRÅDE A OCH B
UTHUS
PLANER, FASADER, SEKTIONER

SKALA	NUMMER	BET
A1 1:50 A3 1:100	A00-51-09	